



Схема розташування території у планувальній структурі населеного пункту.
М 1: 5000

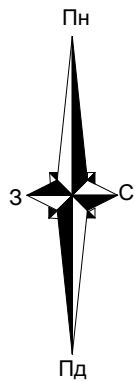


Умовні позначення :

Існуючі	Проектовані	
		- межа Городоцької міської ради;
		- адміністративна межа міста Городок;
		- межі сусідніх населених пунктів;
		- адміністративні, громадські установи та їх території;
		- території, відведені під будівництво об'єктів громадського обслуговування;
		- резервні території громадського призначення;
		- пам'ятки архітектури;
		- території квартирної забудови;
		- резервні території квартирної забудови;
		- території садибної житлової забудови;
		- території, відведені під садибну забудову та в стадії будівництва;
		- резервні території житлової забудови;
		- резервні території високощільної малоповерхової забудови;
		- території, де можливе будівництво житла після ліквідації об'єкту шкідливого впливу, закриття кладовища при погодженні з органами санепідемнагляду;
		- території, де не дозволяється нове житлове будівництво;
		- території житлової забудови, які пропонуються до переселення ;
		- території, на яких дозволяється нове житлове будівництво за умови ліквідації шумового дискомфорту;
		- території масивів садівничих ділянок;
		- масиви садівничих ділянок - резервні території садибного будівництва;
		- озеленені території загального користування;
		- озеленені території водоохоронної зони;
		- санітарно-захисні зелені насадження;
		- існуючі охоронні зони пам'яток архітектури національного значення;
		- комплексна охоронна зона;
		- територія історичного ареалу;

						Шифр:		
						Детальний план території для будівництва та обслуговування багатоквартирного житлового будинку, прилеглих господарських будівель, споруд та прибудинкової території на в м. Городок на вул. Шевченка, 17, Городоцького району, Львівської обл.		
Змін.	К-ть.	Арк.	№ Докум.	Підпис	Дата	Детальний план території	Стадія	Аркуш
							ДПТ	1
						Схема розташування території у планувальній структурі населеного пункту. М 1: 5000	ФОП "Лаврін В.С."	
ГАП	Лаврін В.С.							
Розробив	Костенко К.М.							
Перевірів	Лаврін В.С.							

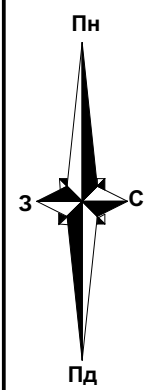

План існуючого використання території. Схема існуючих планувальних обмежень
М 1:500

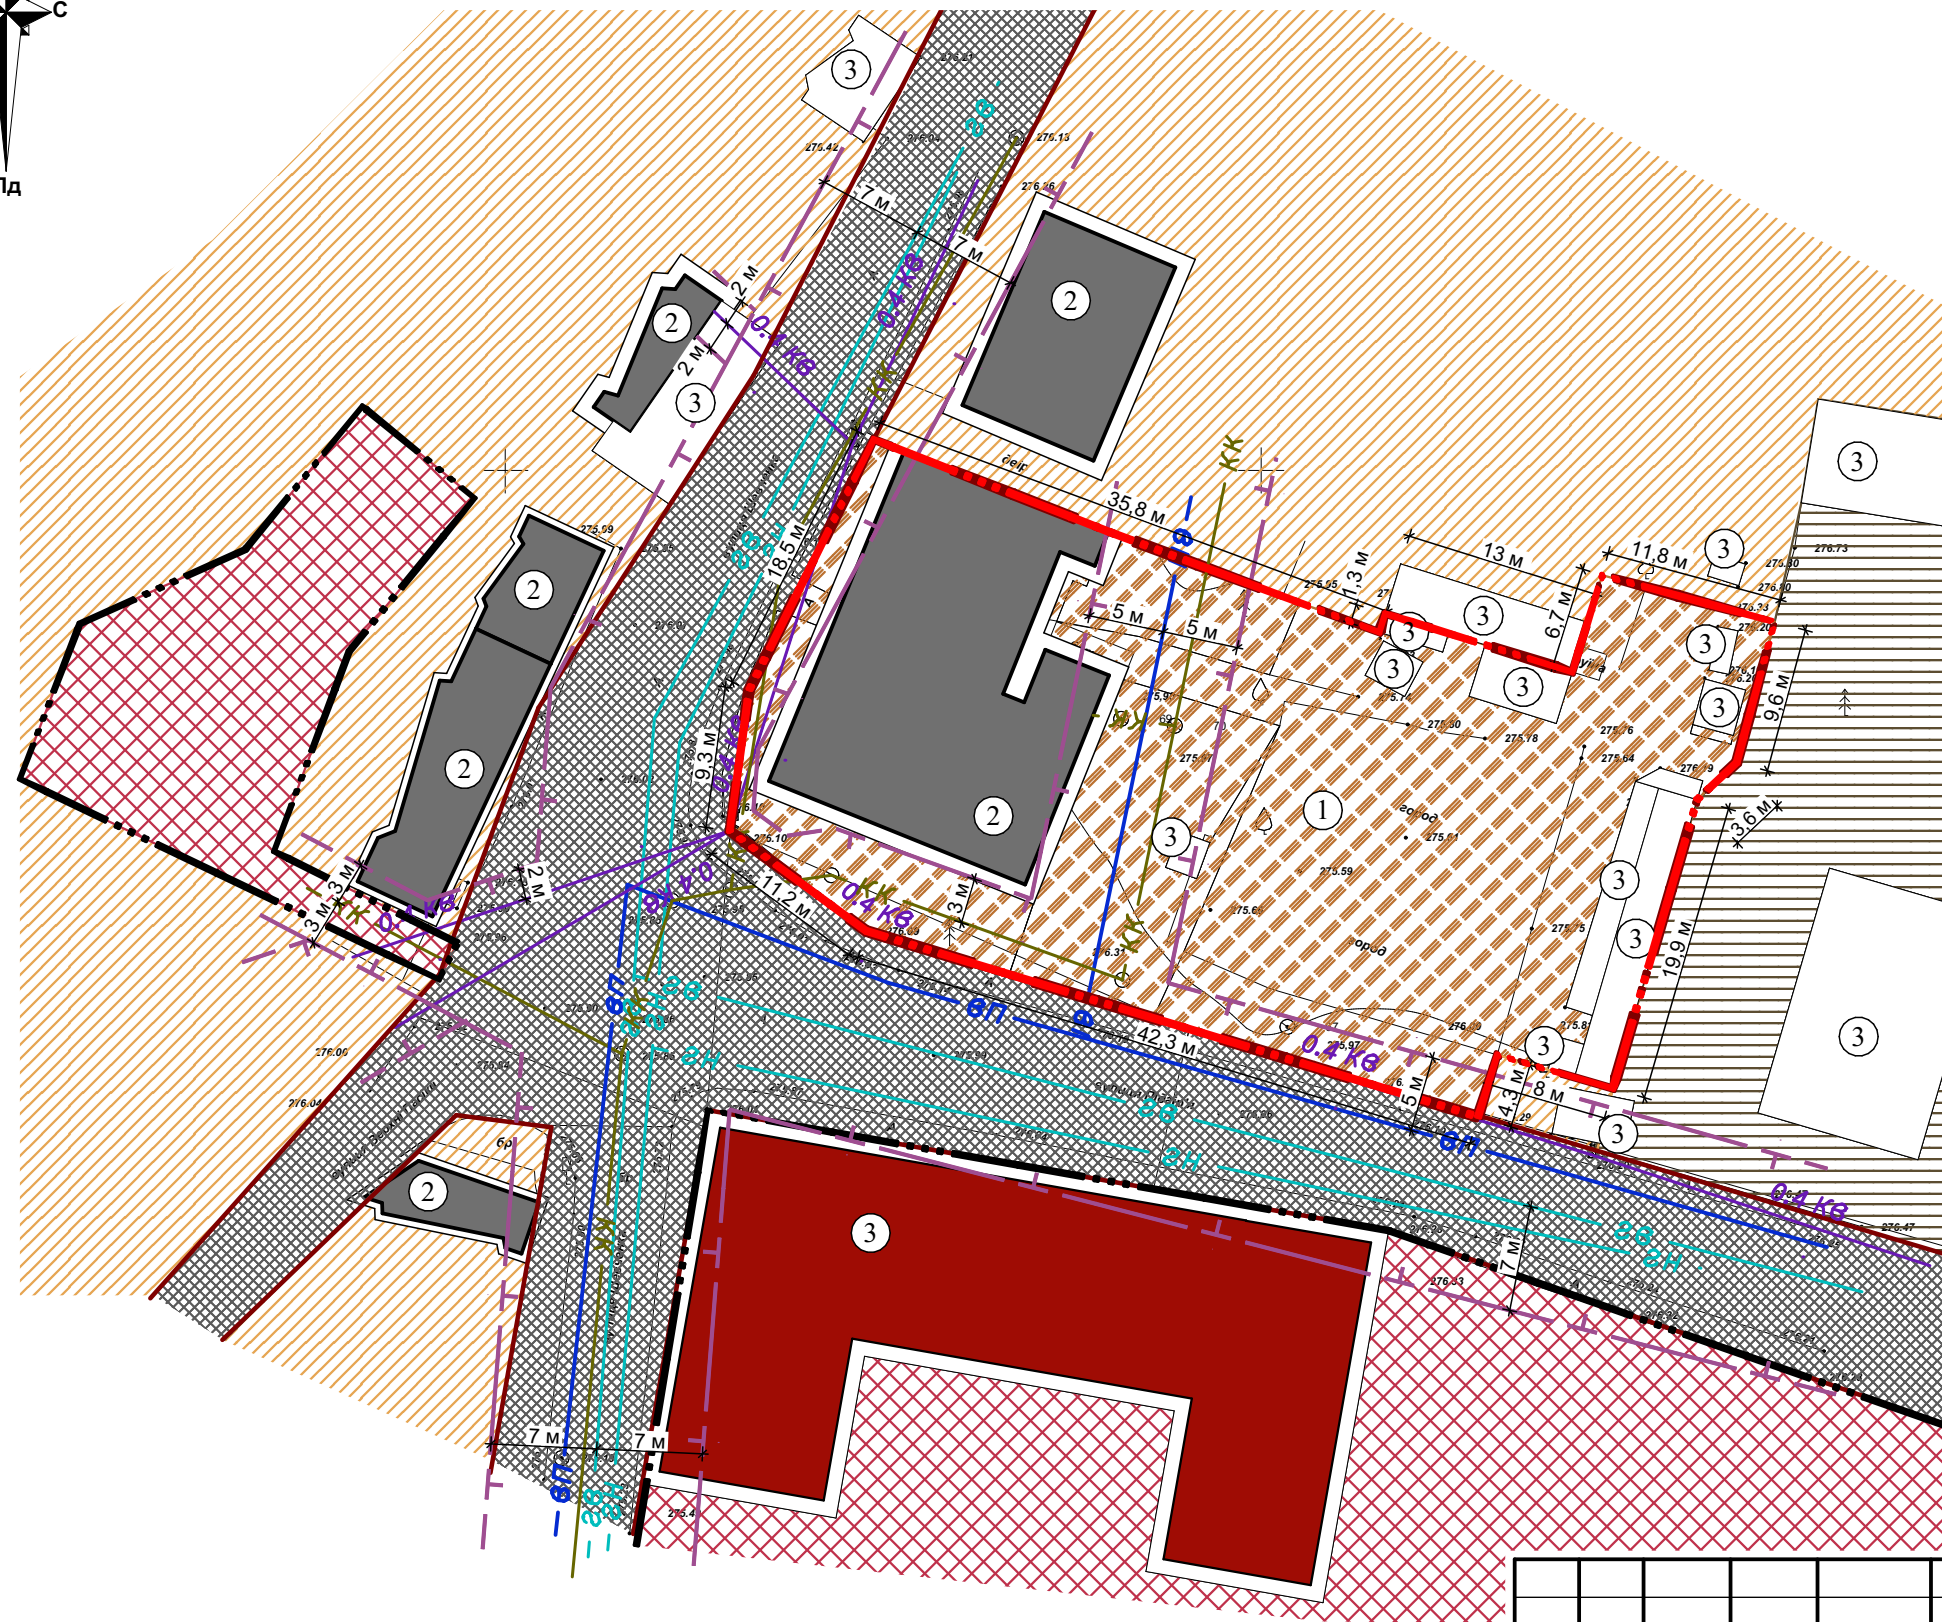

Примітка:
1. Даний аркуш розроблений на основі топографічного знімання М 1:500, виконаного у 2020 році.


Експлікація :

Познач.	Найменування
1.	Проектована територія
2.	Існуючий житловий будинок
3.	Існуюча нежитлова будівля


Умовні позначення :

Існуюч.	Найменування
	Межа розроблення детального плану території
	Межа ділянки
	Межа проекрованої ділянки
	Територія житлової садибної забудови
	Територія громадської забудови
	Територія житлової багатоквартирної забудови
	Територія спеціального призначення
	Житловий будинок
	Нежитлова, господарська будівля
	Існуюча громадська будівля
	Проїзна частина вулиць із асфальтним покриттям
	Повітряна ЛЕП 0,4 кВ
	Мережа господарського-питного водопроводу
	Газопровід високого тиску
	Газопровід низького тиску
	Самопливна каналізаційна мережа комунальної каналізації
	Охоронна зона (крім охоронних зон навколо пам'яток культурної спадщини)
	Червоні лінії вулиць

Шифр:					
Детальний план території для будівництва та обслуговування багатоквартирного житлового будинку, прилеглих господарських будівель, споруд та прибудинкової території на в. м. Городок на вул. Шевченка, 17, Городецького району, Львівської обл.					
Детальний план території				Стадія	Аркуш
				ДПТ	2
План існуючого використання території. Схема існуючих планувальних обмежень М 1:500				ФОП "Лаврін В.С."	
Змін.	К-ть.	Арк.	№ Докум.	Підпис	Дата
ГАП	Лаврін В.С.				
Розробив	Костенко К.М.				
Перевірив	Лаврін В.С.				

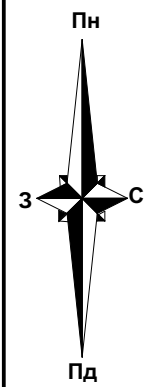

Проектний план. Схема прогнозованих планувальних обмежень.
План червоних ліній.
Схема інженерних мереж, споруд і використання підземного простору М 1:500

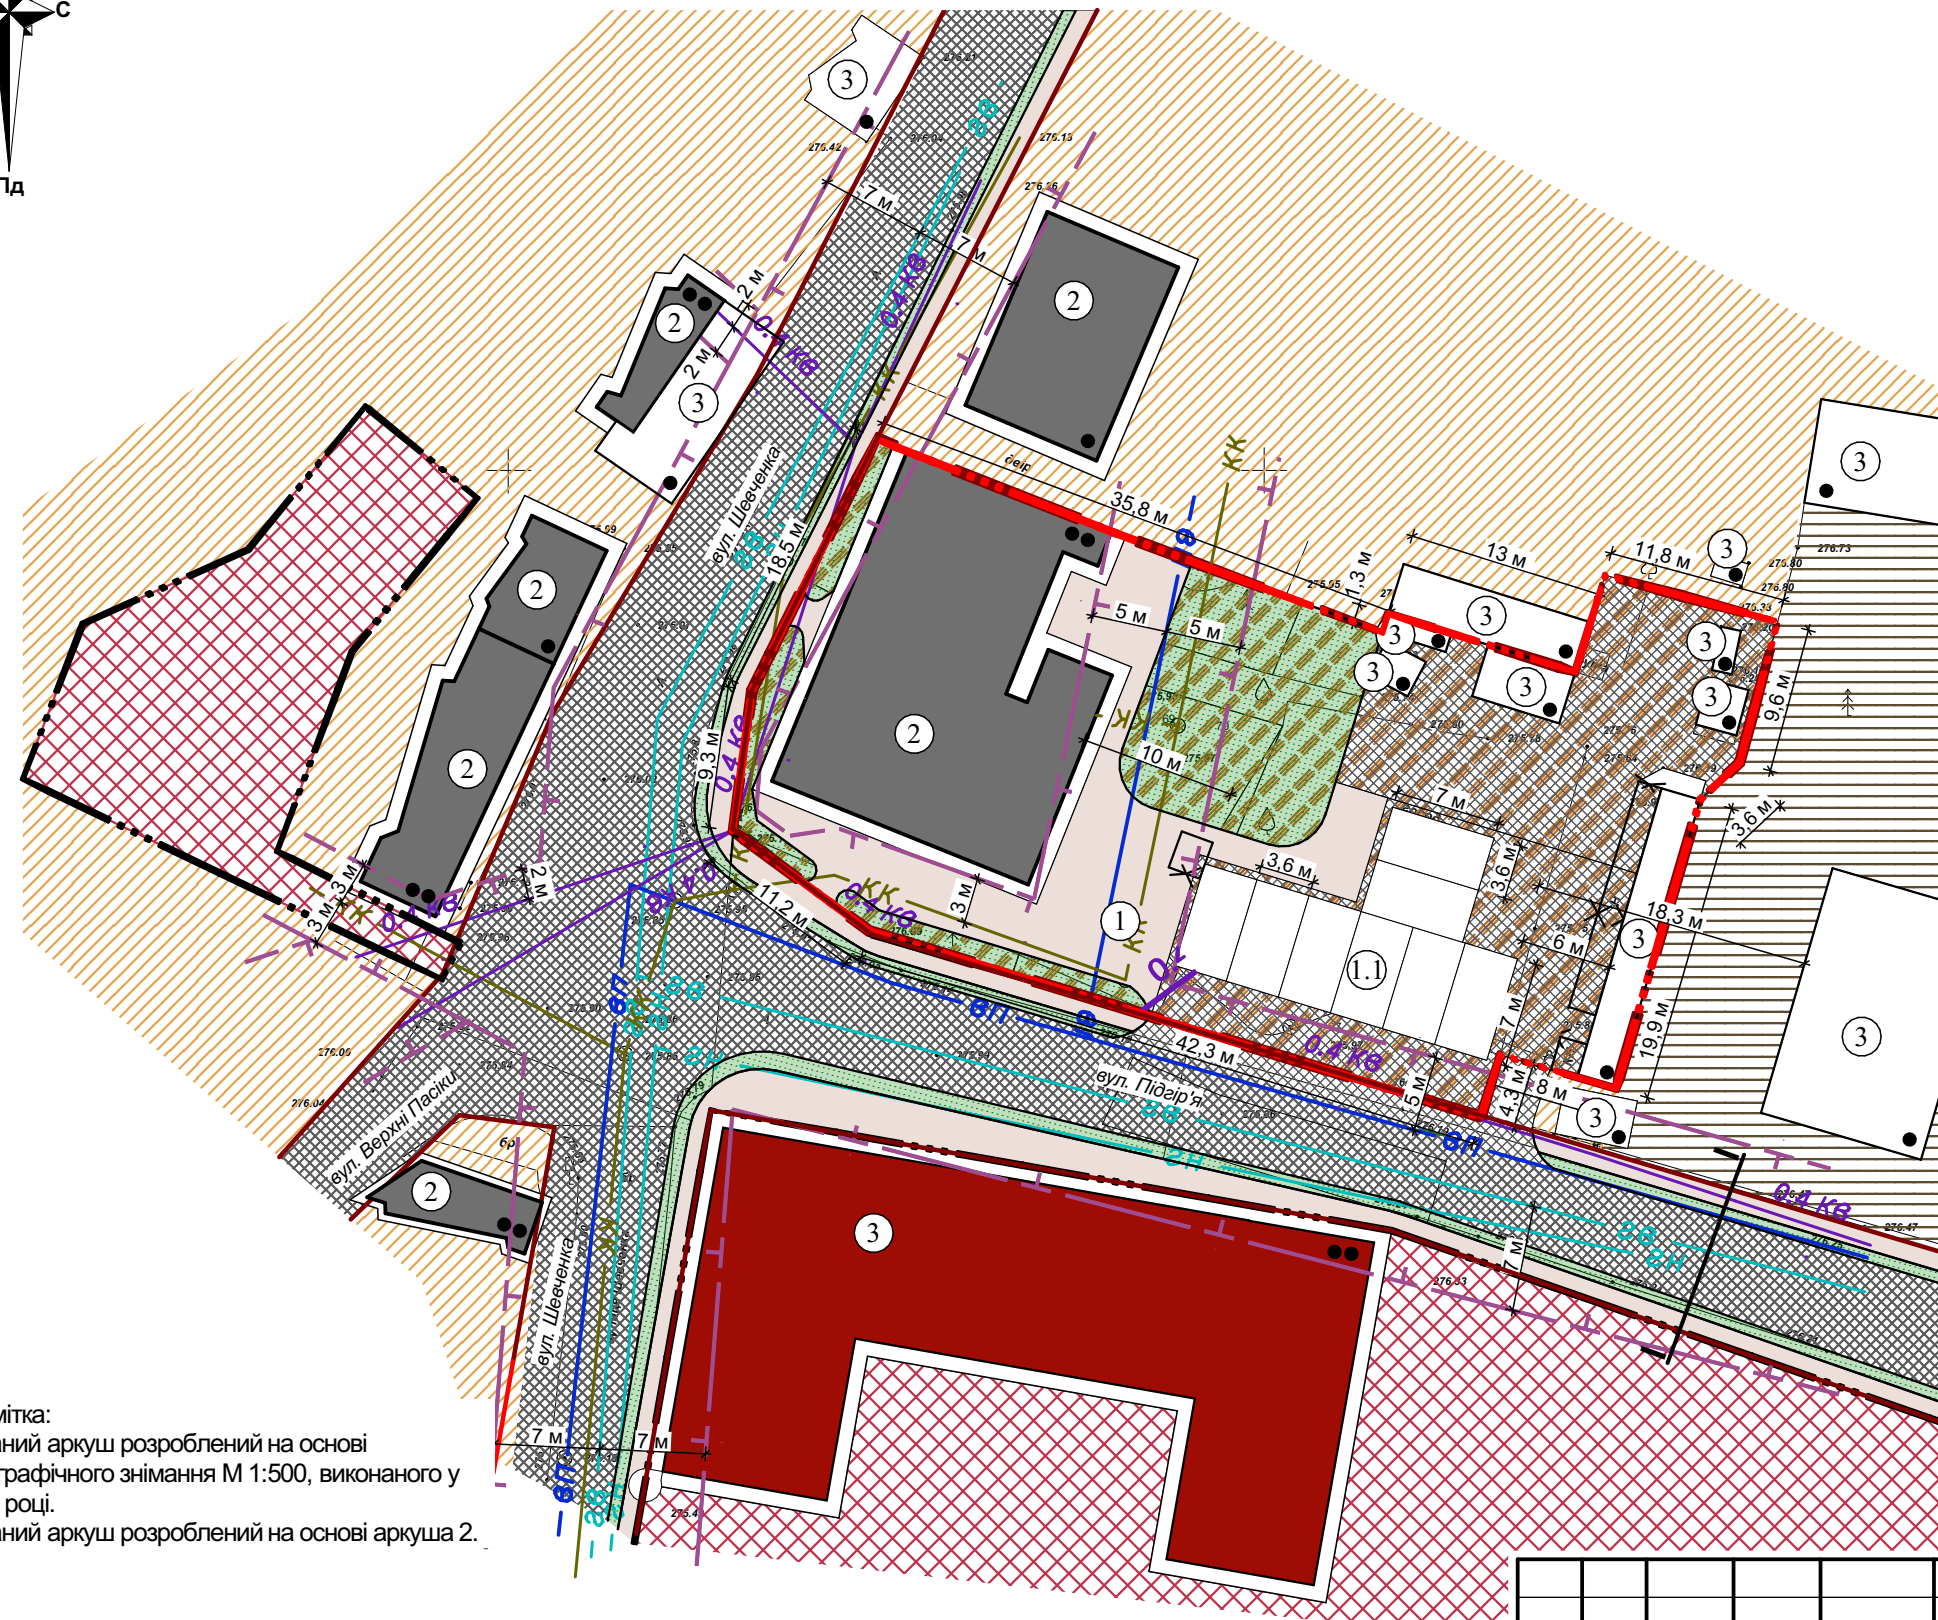


Примітка:
1. Даний аркуш розроблений на основі топографічного знімання М 1:500, виконаного у 2020 році.
2. Даний аркуш розроблений на основі аркуша 2.

Експлікація :

Познач.	Найменування
1.	Проектована територія
1.1	Проектовані гаражі на 8 м/м
2.	Існуючий житловий будинок
3.	Існуюча нежитлова будівля

ПОПЕРЕЧНИЙ ПРОФІЛЬ ВУЛИЦІ М 1:200

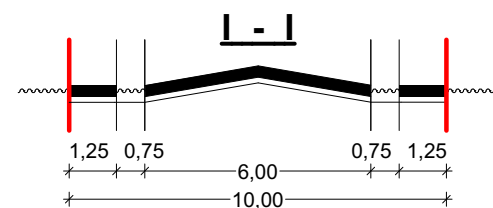


Умовні позначення :

Існуюч.	Проект.	Найменування
		Межа розроблення детального плану території
		Межа ділянок
		Межа проектованої ділянки
		Територія житлової садибної забудови
		Територія житлової багатоквартирної забудови
		Територія громадської забудови
		Територія спеціального призначення
		Територія зелених насаджень загального користування
		Житловий будинок з позначенням поверховості
		Нежитлова, господарська будівля
		Існуюча громадська будівля
		Гараж
		Будівля (споруда), що підлягає знесенню
		Проїзна частина вулиць з твердим покриттям
		Червоні лінії вулиць
		Місце поперечного профілю
вул. Шевченка		Назва вулиць
		Тверде покриття тротуарів та пішохідної зони (бруківка)
0.4 кВ	0.4 кВ	Повітряна ЛЕП 0,4 кВ
ВП		Мережа господарського-питного водопроводу
ЗВ		Газопровід високого тиску
ЗН		Газопровід низького тиску
КК		Самопливна каналізаційна мережа комунальної каналізації
		Охоронна зона (крім охоронних зон навколо пам'яток культурної спадщини)

Шифр:

						Шифр:			
						Детальний план території для будівництва та обслуговування багатоквартирного житлового будинку, прилеглих господарських будівель, споруд та прибудинкової території на в м. Городок на вул. Шевченка, 17, Городецького району, Львівської обл.			
Змін.	К-ть.	Арк.	№ Докум.	Підпис	Дата				
						Детальний план території			Стадія
									Аркуш
									Аркушів
						ДПТ			3
									4
ГАП		Лаврін В.С.				Проектний план. Схема прогнозованих планувальних обмежень. План червоних ліній. Схема інженерних мереж, споруд і використання підземного простору М 1:500			ФОП "Лаврін В.С."
Розробив		Костенко К.М.							
Перевірив		Лаврін В.С.							

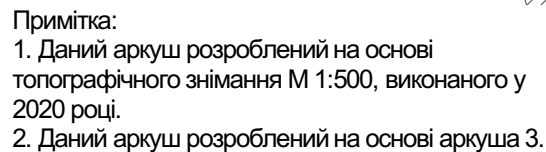

ПОПЕРЕЧНИЙ ПРОФІЛЬ ВУЛИЦІ М 1:200



						Шифр:				
						Детальний план території для будівництва та обслуговування багатоквартирного житлового будинку, прилеглих господарських будівель, споруд та прибудинкової території на в м. Городок на вул. Шевченка, 17, Городецького району, Львівської обл.				
Змін.	К-ть.	Арк.	№ Докум.	Підпис	Дата					
						Детальний план території		Стадія	Аркуш	Аркушів
								ДПТ	4	4
ГАП		Лаврін В.С.				Схема інженерної підготовки території та вертикального планування. М 1:500		ФОП "Лаврін В.С."		
Розробив		Костенко К.М.								
Перевірів		Лаврін В.С.								