



Проектний план, суміщений з схемою організації руху транспорту та пішоходів та з схемою інженерних мереж, споруд і використання підземного простору М1:500

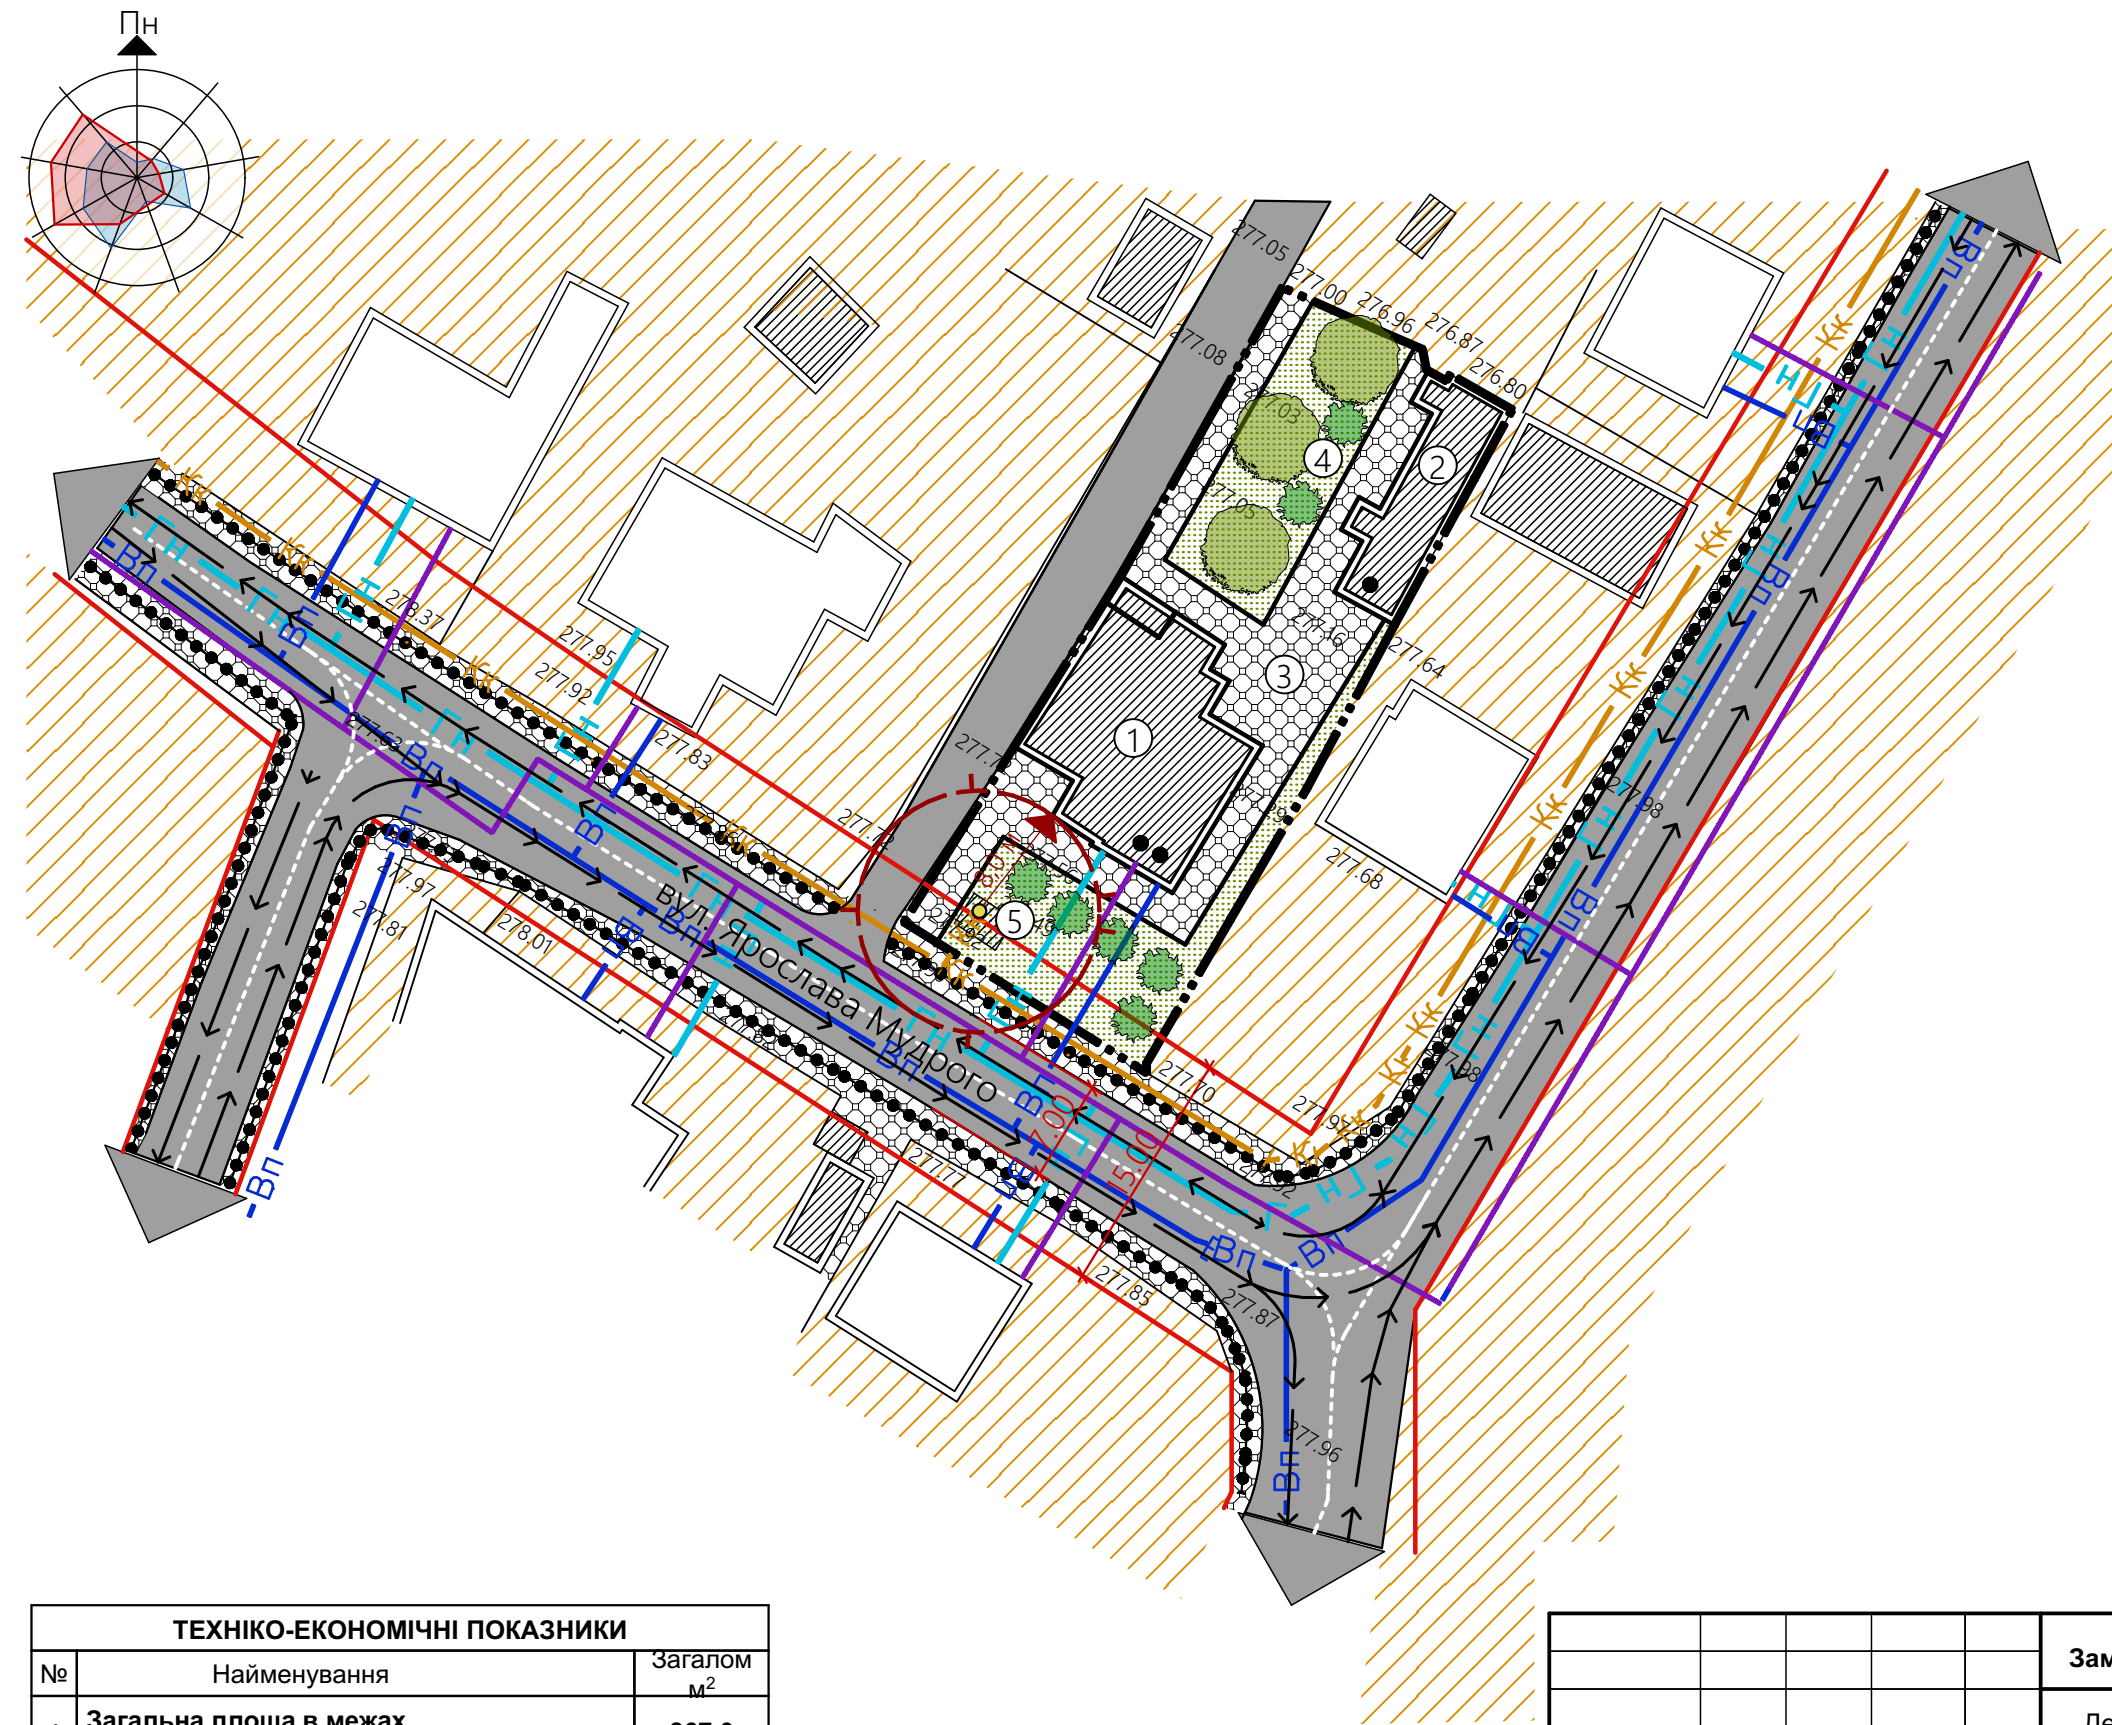

ЕКСПЛІКАЦІЯ	
1.	Неврологічне відділення Городоцької ЦРЛ;
2.	Нежитлова будівля;
3.	Проектований господарський майданчик;
4.	Проектований сад;
5.	Очисна споруда

УМОВНІ ПОЗНАЧЕННЯ	
	Червоні лінії;
	Межа території на яку розробляється детальний план території;
	Існуюча житлова забудова;
	Існуюча нежитлова будівля;
	Проектована житлова забудова;
	Проектована нежитлова будівля;
	Існуюча територія житлової забудови;
	Проектоване озеленення території;
	Проектоване заощення території;
	Проїзд;
	ЛЕП низької напруги;
	Газопровід низького тиску;
	Самоплинна каналізаційна мережа;
	Мережа господарсько-питного водопроводу;
	Напрямки руху транспорту;
	Напрямки руху пішоходів;

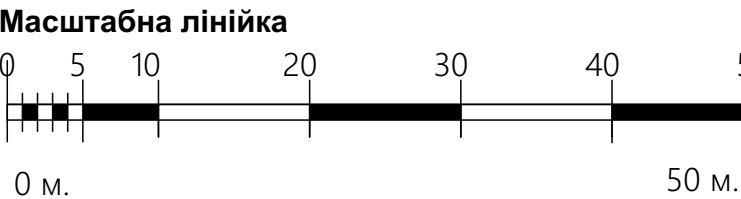

ТЕХНІКО-ЕКОНОМІЧНІ ПОКАЗНИКИ		
№	Найменування	Загалом м ²
1	Загальна площа в межах проектованої земельної ділянки	867,0
2	Площа забудови	267,0
3	Площа заощення	295,0
4	Площа озеленених територій	318,00
5	Відсоток забудови	30,0%

					Замовник: Городоцька міська рада			
					Детальний план території для відведення земельної ділянки на вул. Ярослава Мудрого, 2, для обслуговування нежитлової будівлі - неврологічного відділення Городоцької ЦРЛ			
Зм.	Аркуш	№ док.	Підпис	Дата				
Директор	Гречин М.				Детальний план території	Стадія	Аркуш	Аркушів
ГАП	Жура С.					ДПТ	2	3
Архітектор	Жура С.							
					Проектний план, суміщений з схемою організації руху транспорту та пішоходів та з схемою інженерних мереж, споруд і використання підземного простору М1:500	ТЗОВ "ГЕО БУД" 2017р.		