


Схема розташування території у планувальній структурі с. Керниця  
Львівського району, Львівської області  
М 1:5000

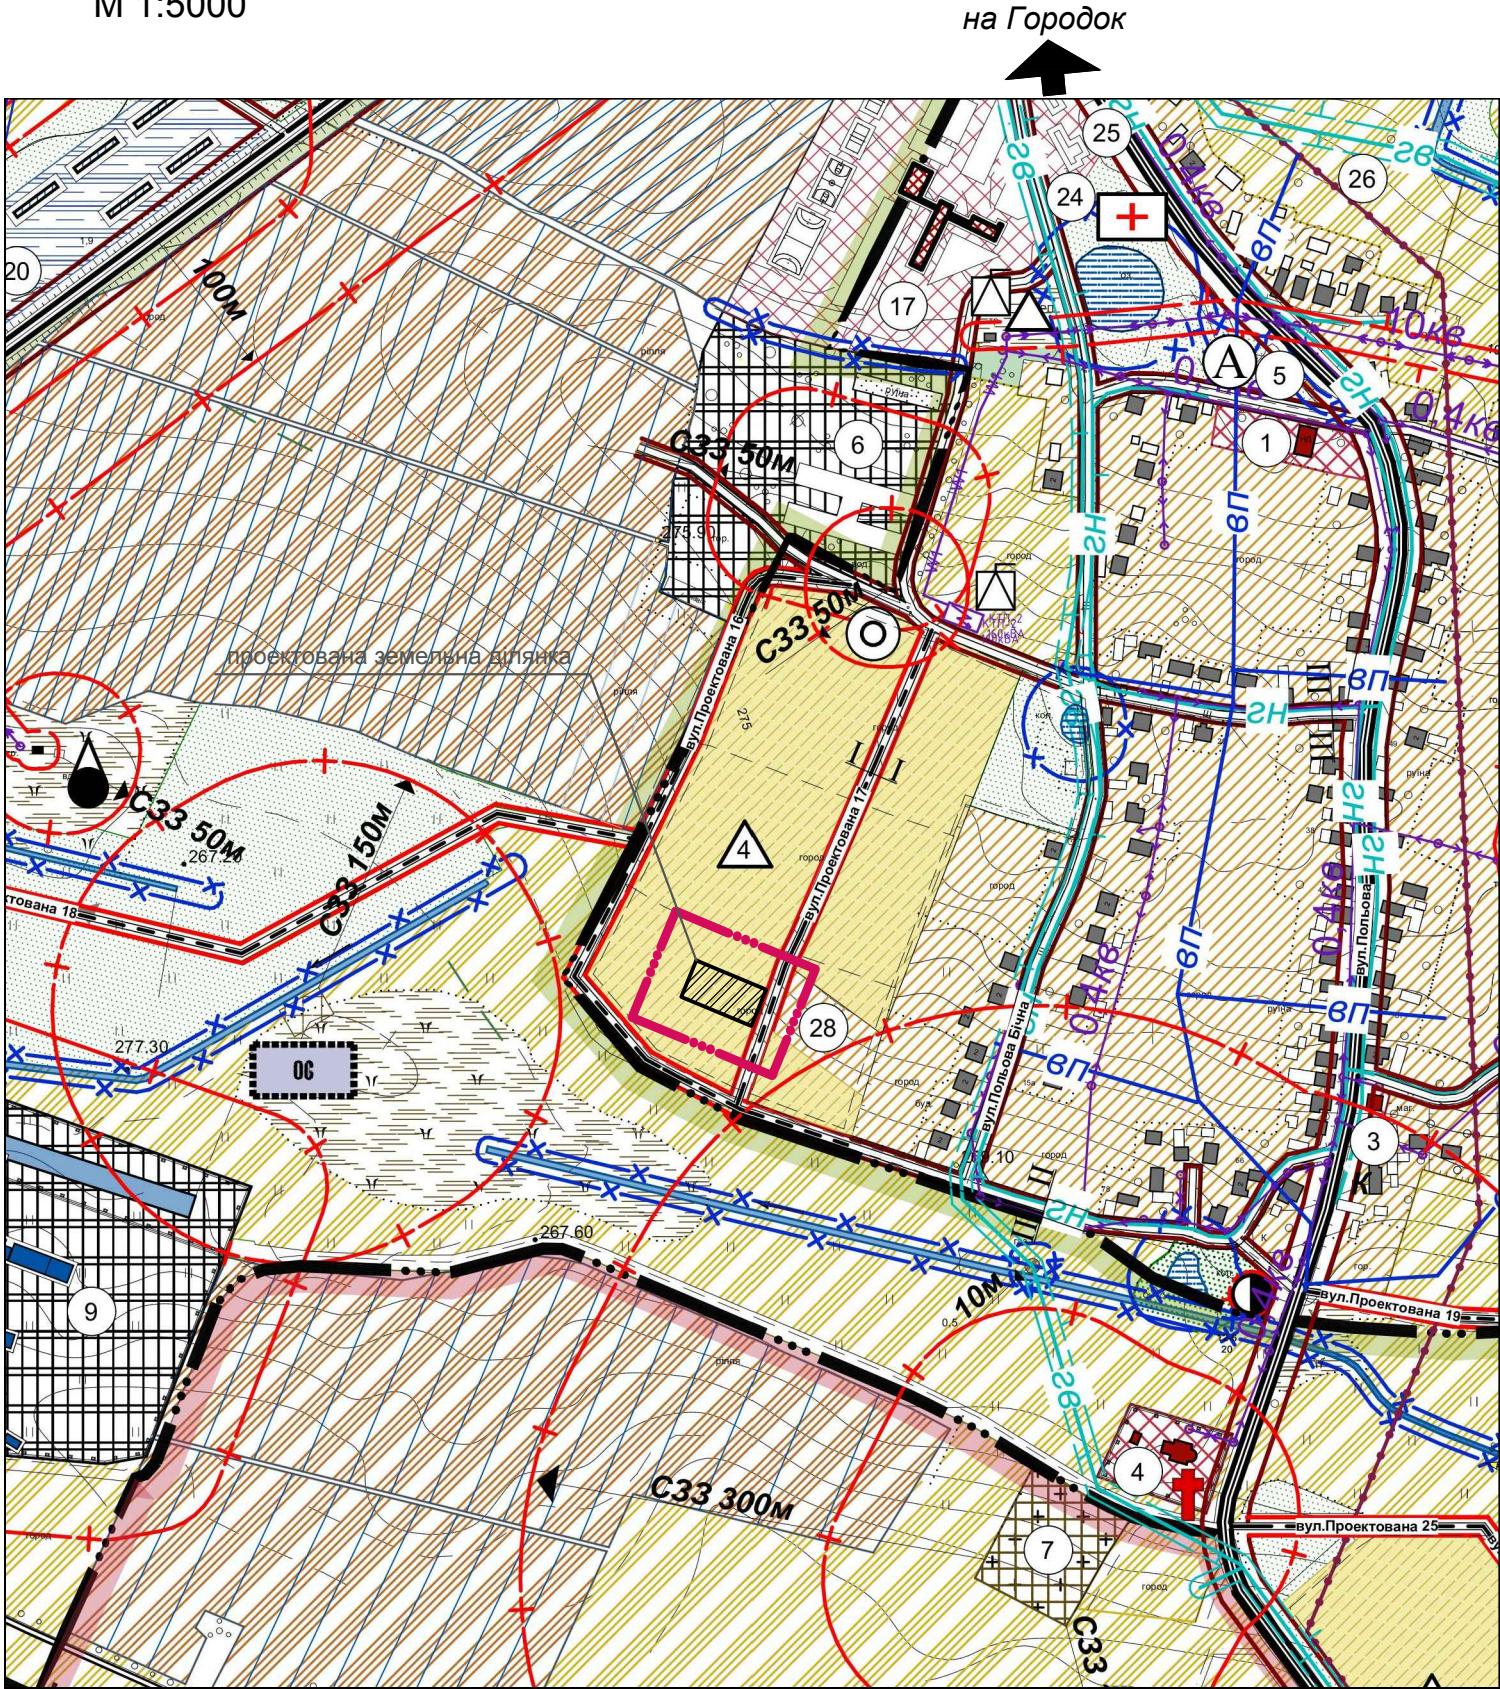

УМОВНІ ПОЗНАЧЕННЯ

| Існ. | Проект. | Найменування  |
|------|---------|---|
|      |         | межа сільської ради   |
|      |         | межа населеного пункту  |
|      |         | територія житлової садибної забудови  |
|      |         | територія громадської забудови  |
|      |         | територія виробнича   |
|      |         | територія транспортної інфраструктури                                       |
|      |         | територія комунальних об'єктів  |
|      |         | особисті селянські господарства   |
|      |         | сільськогосподарське товарне виробництво (паї)                              |
|      |         | фермерські господарства   |
|      |         | сіножаті (сінокосіння), пасовища  |
|      |         | територія озеленення загального користування                                |
|      |         | кладовище   |
|      |         | водний об'єкт   |
|      |         | заболочені території  |
|      |         | озеленення  |
|      |         | річки, струмки, канали  |
|      |         | житловий будинок: а) капітальний, б) в задовільному стані, в) некапітальний |
|      |         | господарська будівля  |
|      |         | виробнича будівля (споруда)   |
|      |         | виробнича будівля (спор.) запроєктована раніше                              |
|      |         | громадська будівля  |
|      |         | складська будівля (споруда)   |
|      |         | сакральна споруда   |
|      |         | медичний заклад   |
|      |         | пожежне депо  |

|  |   |
|--|---|
|  | межі ділянок (огорожі)                            |
|  | номер кварталу                                    |
|  | вулиця загальноміського значення та червоні лінії |
|  | вулиця районного значення та червоні лінії        |
|  | житлова вулиця та червоні лінії                   |
|  | проїзд  |
|  | скотопрогін                                       |
|  | зупинка громадського транспорту (автобуса)        |
|  | комплектна трансформаторна підстанція (КТП)       |
|  | кабельна лінія електропередач 0,4 кВ              |
|  | повітряна лінія електропередач 10 кВ              |
|  | каналізаційна насосна станція                     |
|  | очисні споруди комунальної каналізації            |
|  | окрема водозабірна свердловина                    |
|  | водонапірна вежа                                  |
|  | мережа магістрального водопроводу                 |
|  | мережа господарсько-питного водопроводу           |
|  | газорозподільний пункт (ГРП, ШРП)                 |
|  | газопровід високого тиску                         |
|  | газопровід низького тиску                         |
|  | кабель зв'язку                                    |
|  | охоронна зона                                     |
|  | санітарно-захисна зона                            |
|  | охоронна зона газопроводу високого тиску          |
|  | охоронна зона магістрального водопроводу          |
|  | прибережна-захисна смуга                          |
|  | водоохоронна зона                                 |

ЕКСПЛІКАЦІЯ

- Народний дім "Просвіта" (реконструкція)
- Магазин товарів повсякденного вжитку ПП "Родон" (існ.)
- Церква (існ.)
- Зупинка громадського транспорту (існ.)
- ПП "Наукова" по складуванню і продажу зерна (існ.)
- Цвинтар (існ.)
- Склади непродовольчих товарів ТЗОВ ВТП "Агротек" ЛТД (існ.)
- Школа I-III ступенів (проект)
- ФАП (проект)
- Поштове відділення (проект)
- Двошарове поселення Артищів - 1 (існ.)
- Двошарове поселення Артищів - 3 (існ.)

УМОВНІ ПОЗНАЧЕННЯ

|  |                                |
|--|--------------------------------|
|  | - межа розроблення ДПТ         |
|  | - проєктована земельна ділянка |

|           |       |             |        |       |        |   |        |  |
|-----------|-------|-------------|--------|-------|--------|---|--------|--|
|           |       |             |        |       |        | 01-02/2022д   |        |  |
|           |       |             |        |       |        | Детальний план території щодо зміни цільового призначення земельної ділянки приватної власності Бурди Віри Василівни кадастровий номер 4620983900:40:002:0059, з «для ведення особистого селянського господарства» на «для будівництва і обслуговування житлового будинку, господарських будівель і споруд» в с. Артищів Львівського району Львівської області. |        |  |
| Вим.      | К-сть | Арк.        | N док. | Підп. | Дата   | Замовник: Городоцька міська рада  | Стадія | Аркуш  |
| ГАП       |       | Шеремета М. |        |       | 2022р. |   | ДПТ    | 1  |
| Архітект. |       | Рижий В.    |        |       | 2022р. |   |        | 6  |
| Перевірив |       | Шеремета М. |        |       | 2022р. | Схема розташування території у планувальній структурі с. Керниця Львівського району, Львівської області М 1:5000  |        | Фізична особа-підприємець Рижий Василь Іванович м. Львів |