


Проектний план суміщений з схемою організації руху транспорту і пішоходів.
М 1:1000

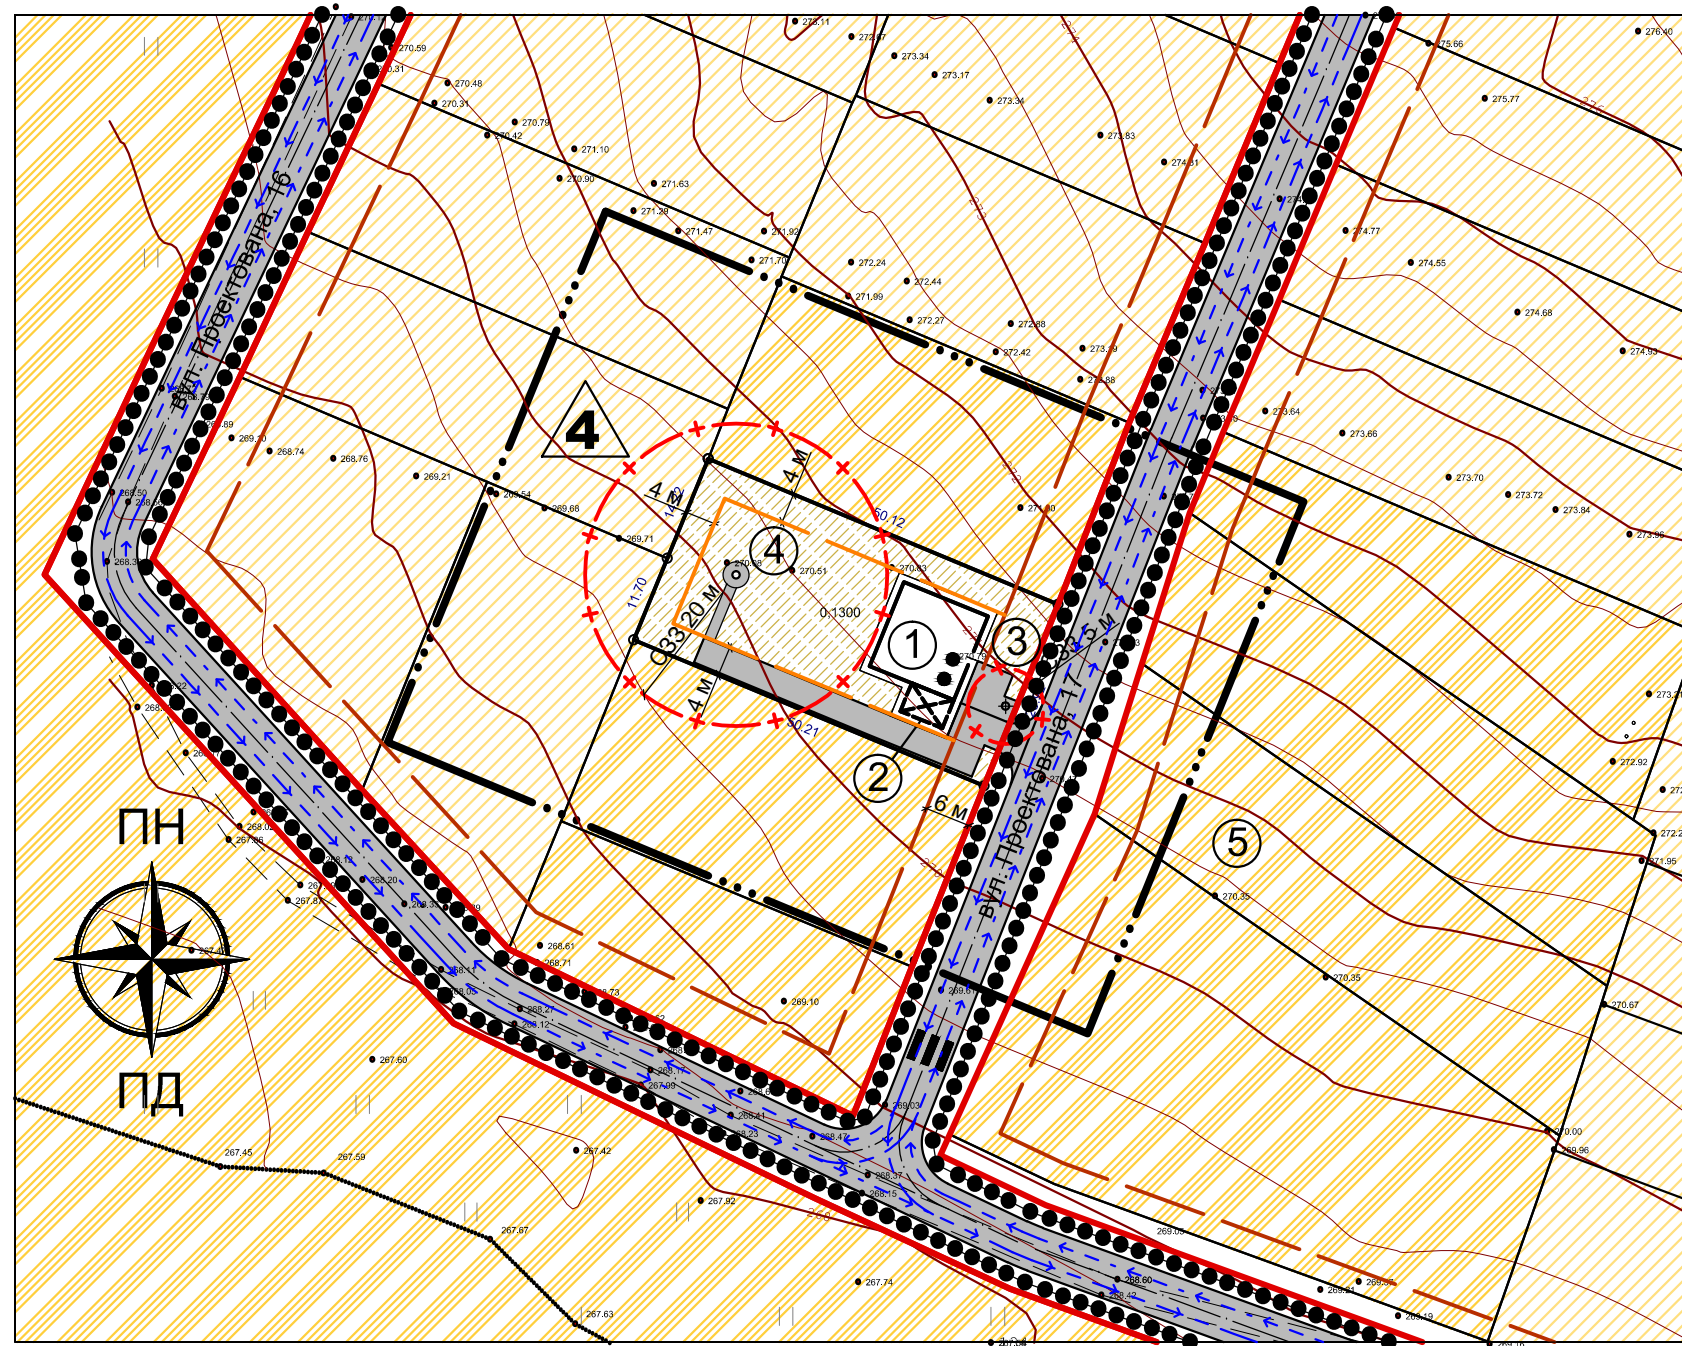

ТЕХНІКО-ЕКОНОМІЧНІ ПОКАЗНИКИ

Номер з/п	Назва	Одиниця виміру	Розрахунковий період
1	Площа території на яку розробляється ДПТ	м ²	7600,00
2	Площа земельної ділянки	м ²	1300,00
3	Площа під забудовою	м ²	168,00
4	Площа під твердим покриттям	м ²	226,90
5	Площа під озелененням	м ²	905,10
6	Відсоток забудови	%	12,92
7	Відсоток озелення	%	69,62
8	Максимально допустима щільність забудови для індивідуального житлового будівництва	%	50,00

УМОВНІ ПОЗНАЧЕННЯ

Існ. стан	проект. період	
		межа розроблення ДПТ
		межі земельних ділянок
		територія житлової садибної забудови, садового товариства
		територія сільськогосподарського призначення
		житловий будинок капітальний
		господарська будівля
		вулиця та її червоні лінії
		лінія регулювання забудови
		лінія регулювання забудови
		грунтові дороги
		проїзна частина вулиць з твердим покриттям
		тротуари
		санітарно-захисна зона
		основні напрямки руху транспорту
		основні напрямки руху пішоходів
		поверховість будівель та споруд
		номер кварталу (відповідно до генплану с. Артищів)

ЕКСПЛІКАЦІЯ БУДІВЕЛЬ, СПОРУД ТА МАЙДАНЧИКІВ

Номер по ГП	Назва
1	Індивідуальний житловий будинок (проект)
2	Навіс для зберігання легкового автотранспорту
3	Локальні очисні споруди
4	Колодязь
5	Двошарове поселення Артищів - 3 (існ.)

						01-02/2022д				
						Детальний план території щодо зміни цільового призначення земельної ділянки приватної власності Бурди Віри Василівни кадастровий номер 4620983900:40:002:0059, з «для ведення особистого селянського господарства» на «для будівництва і обслуговування житлового будинку, господарських будівель і споруд» в с. Артищів Львівського району Львівської області.				
Вим	К-сть	Арк.	N док.	Підп.	Дата					
						Замовник: Городоцька міська рада		Стадія	Аркуш	Аркушів
ГАП		Шеремета М.			2022р.			ДПТ	3	
Розробив		Рижий В.			2022р.					
Перевірів		Шеремета М.			2022р.	Проектний план суміщений з схемою організації руху транспорту і пішоходів. М 1:1000		Фізична особа-підприємець Рижий Василь Іванович м. Львів		