



Схема інженерної підготовки території та вертикального планування.
М 1:1000

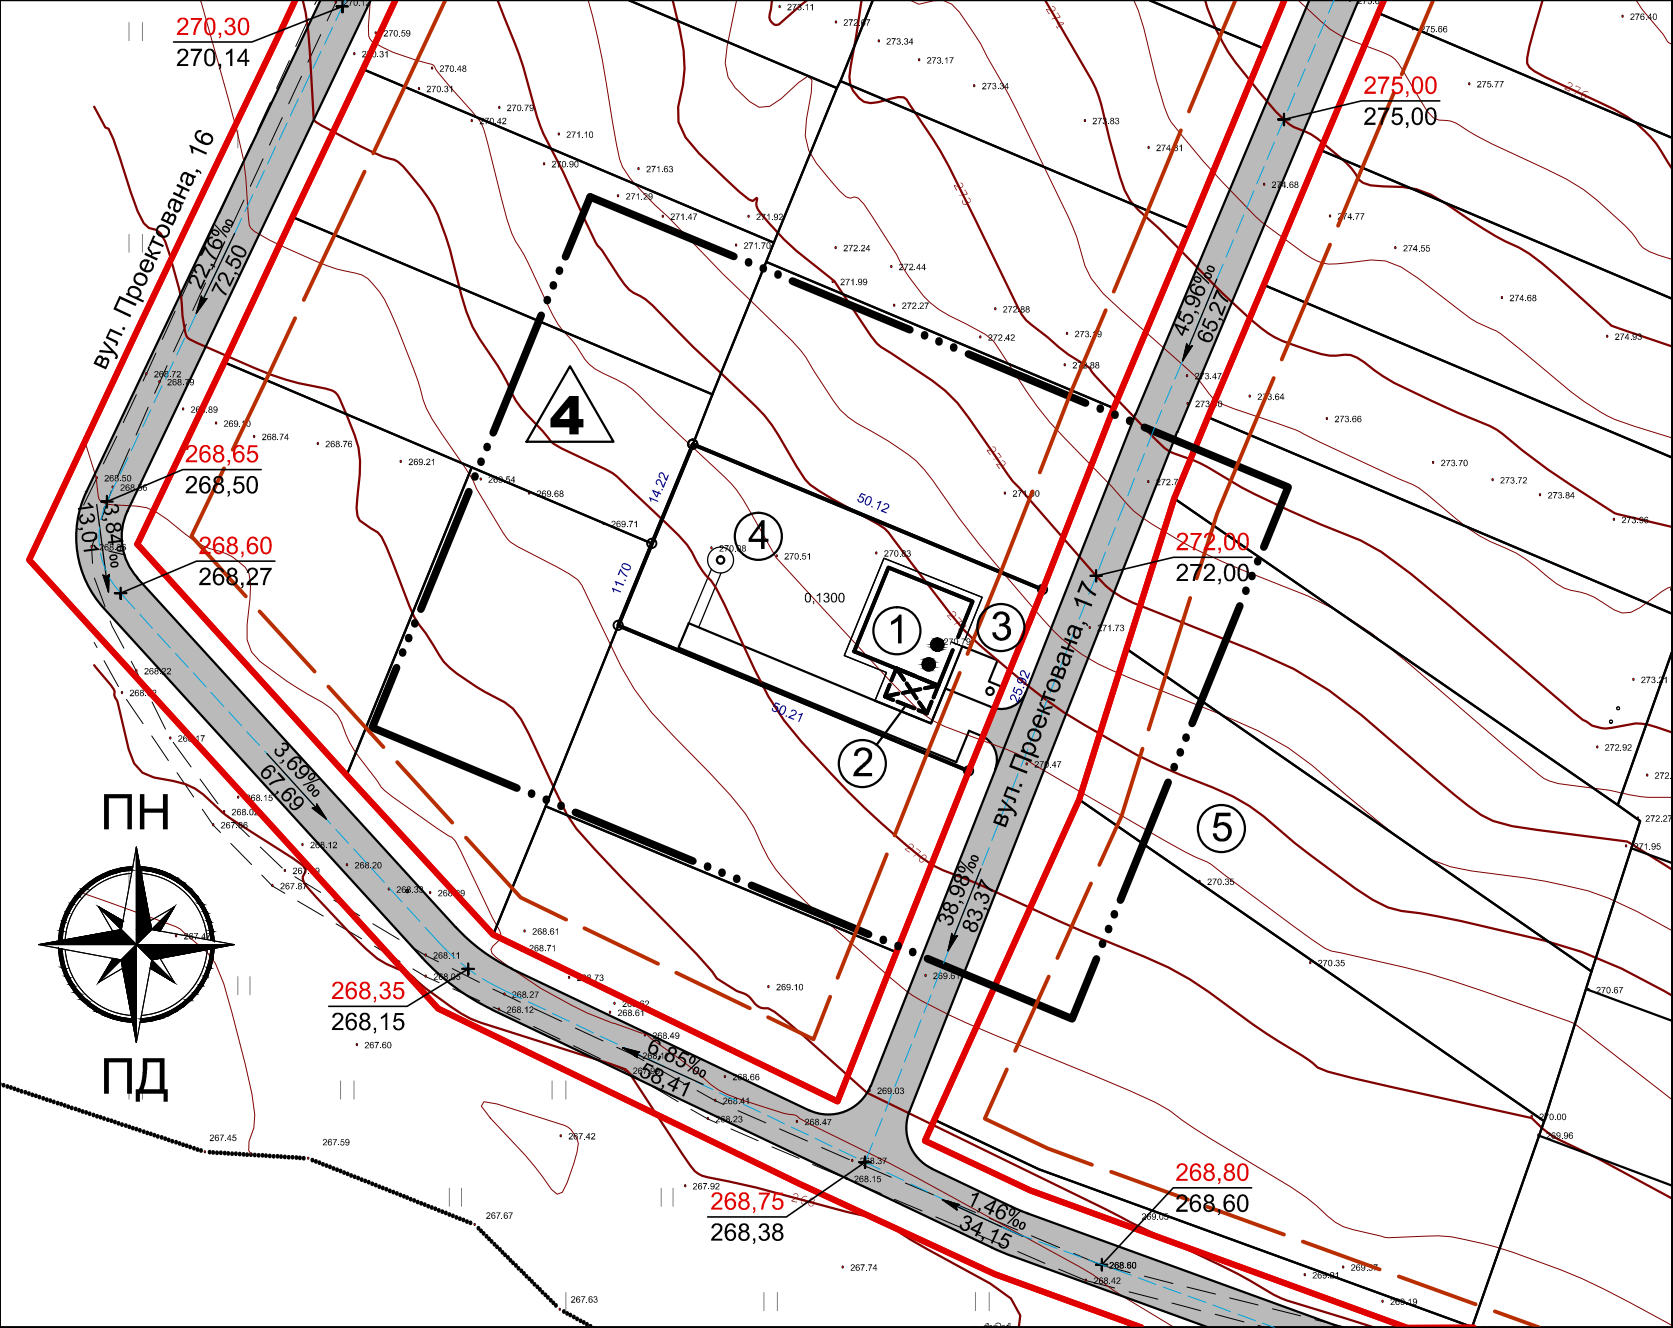

Креслення поперечних профілів вулиць,
проїздів. М 1:200

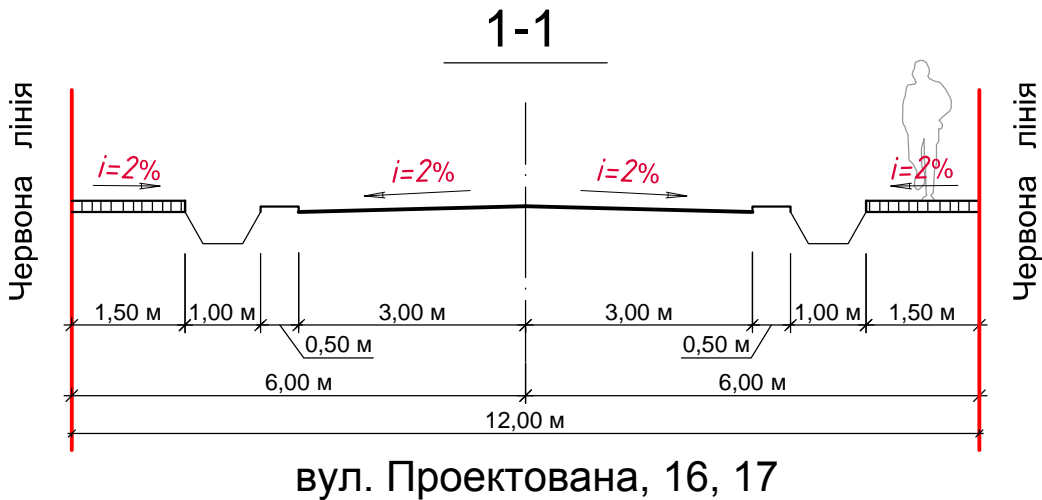

вул. Проектована, 16, 17

ТЕХНИКО-ЕКОНОМІЧНІ ПОКАЗНИКИ

Номер з/п	Назва	Одиниця виміру	Розрахунковий період
1	Площа території на яку розробляється ДПТ	м ²	7600,00
2	Площа земельної ділянки	м ²	1300,00
3	Площа під забудовою	м ²	168,00
4	Площа під твердим покриттям	м ²	226,90
5	Площа під озелененням	м ²	905,10
6	Відсоток забудови	%	12,92
7	Відсоток озелення	%	69,62
8	Максимально допустима щільність забудови для індивідуального житлового будівництва	%	50,00

УМОВНІ ПОЗНАЧЕННЯ

Існ. стан	проект. період	
---	---	межа розроблення ДПТ
		межі земельних ділянок
		житловий будинок капітальний
		господарська будівля
		вулиця та її червоні лінії
		поверховість будівель та споруд
	351,30	проектна позначка висоти
	351,26	натурна позначка висоти
	2,5‰	ухил, ‰
	35,36	відстань напрямку стоку

ЕКСПЛІКАЦІЯ БУДІВЕЛЬ, СПОРУД ТА МАЙДАНЧИКІВ

Номер по ГП	Назва
1	Індивідуальний житловий будинок (проект)
2	Навіс для зберігання легкового автотранспорту
3	Локальні очисні споруди
4	Колодязь
5	Двошарове поселення Артищів - 3 (існ.)

						01-02/2022д			
						Детальний план території щодо зміни цільового призначення земельної ділянки приватної власності Бурди Віри Василівни кадастровий номер 4620983900:40:002:0059, з «для ведення особистого селянського господарства» на «для будівництва і обслуговування житлового будинку, господарських будівель і споруд» в с. Артищів Львівського району Львівської області.			
Вим	К-сть	Арк.	N док.	Підп.	Дата	Замовник: Городоцька міська рада	Стадія	Аркуш	Аркушів
ГАП		Шеремета М.			2022р.		ДПТ	6	
Розробив		Рижий В.			2022р.				
Перевірів		Шеремета М.			2022р.		Схема інженерної підготовки території та вертикального планування. М 1:1000	Фізична особа-підприємець Рижий Василь Іванович м. Львів	