


Проектний план та схема проектних обмежень у використанні земель поєднана зі
схемою транспортної мобільності та інфраструктури і планом червоних ліній

М 1:1000

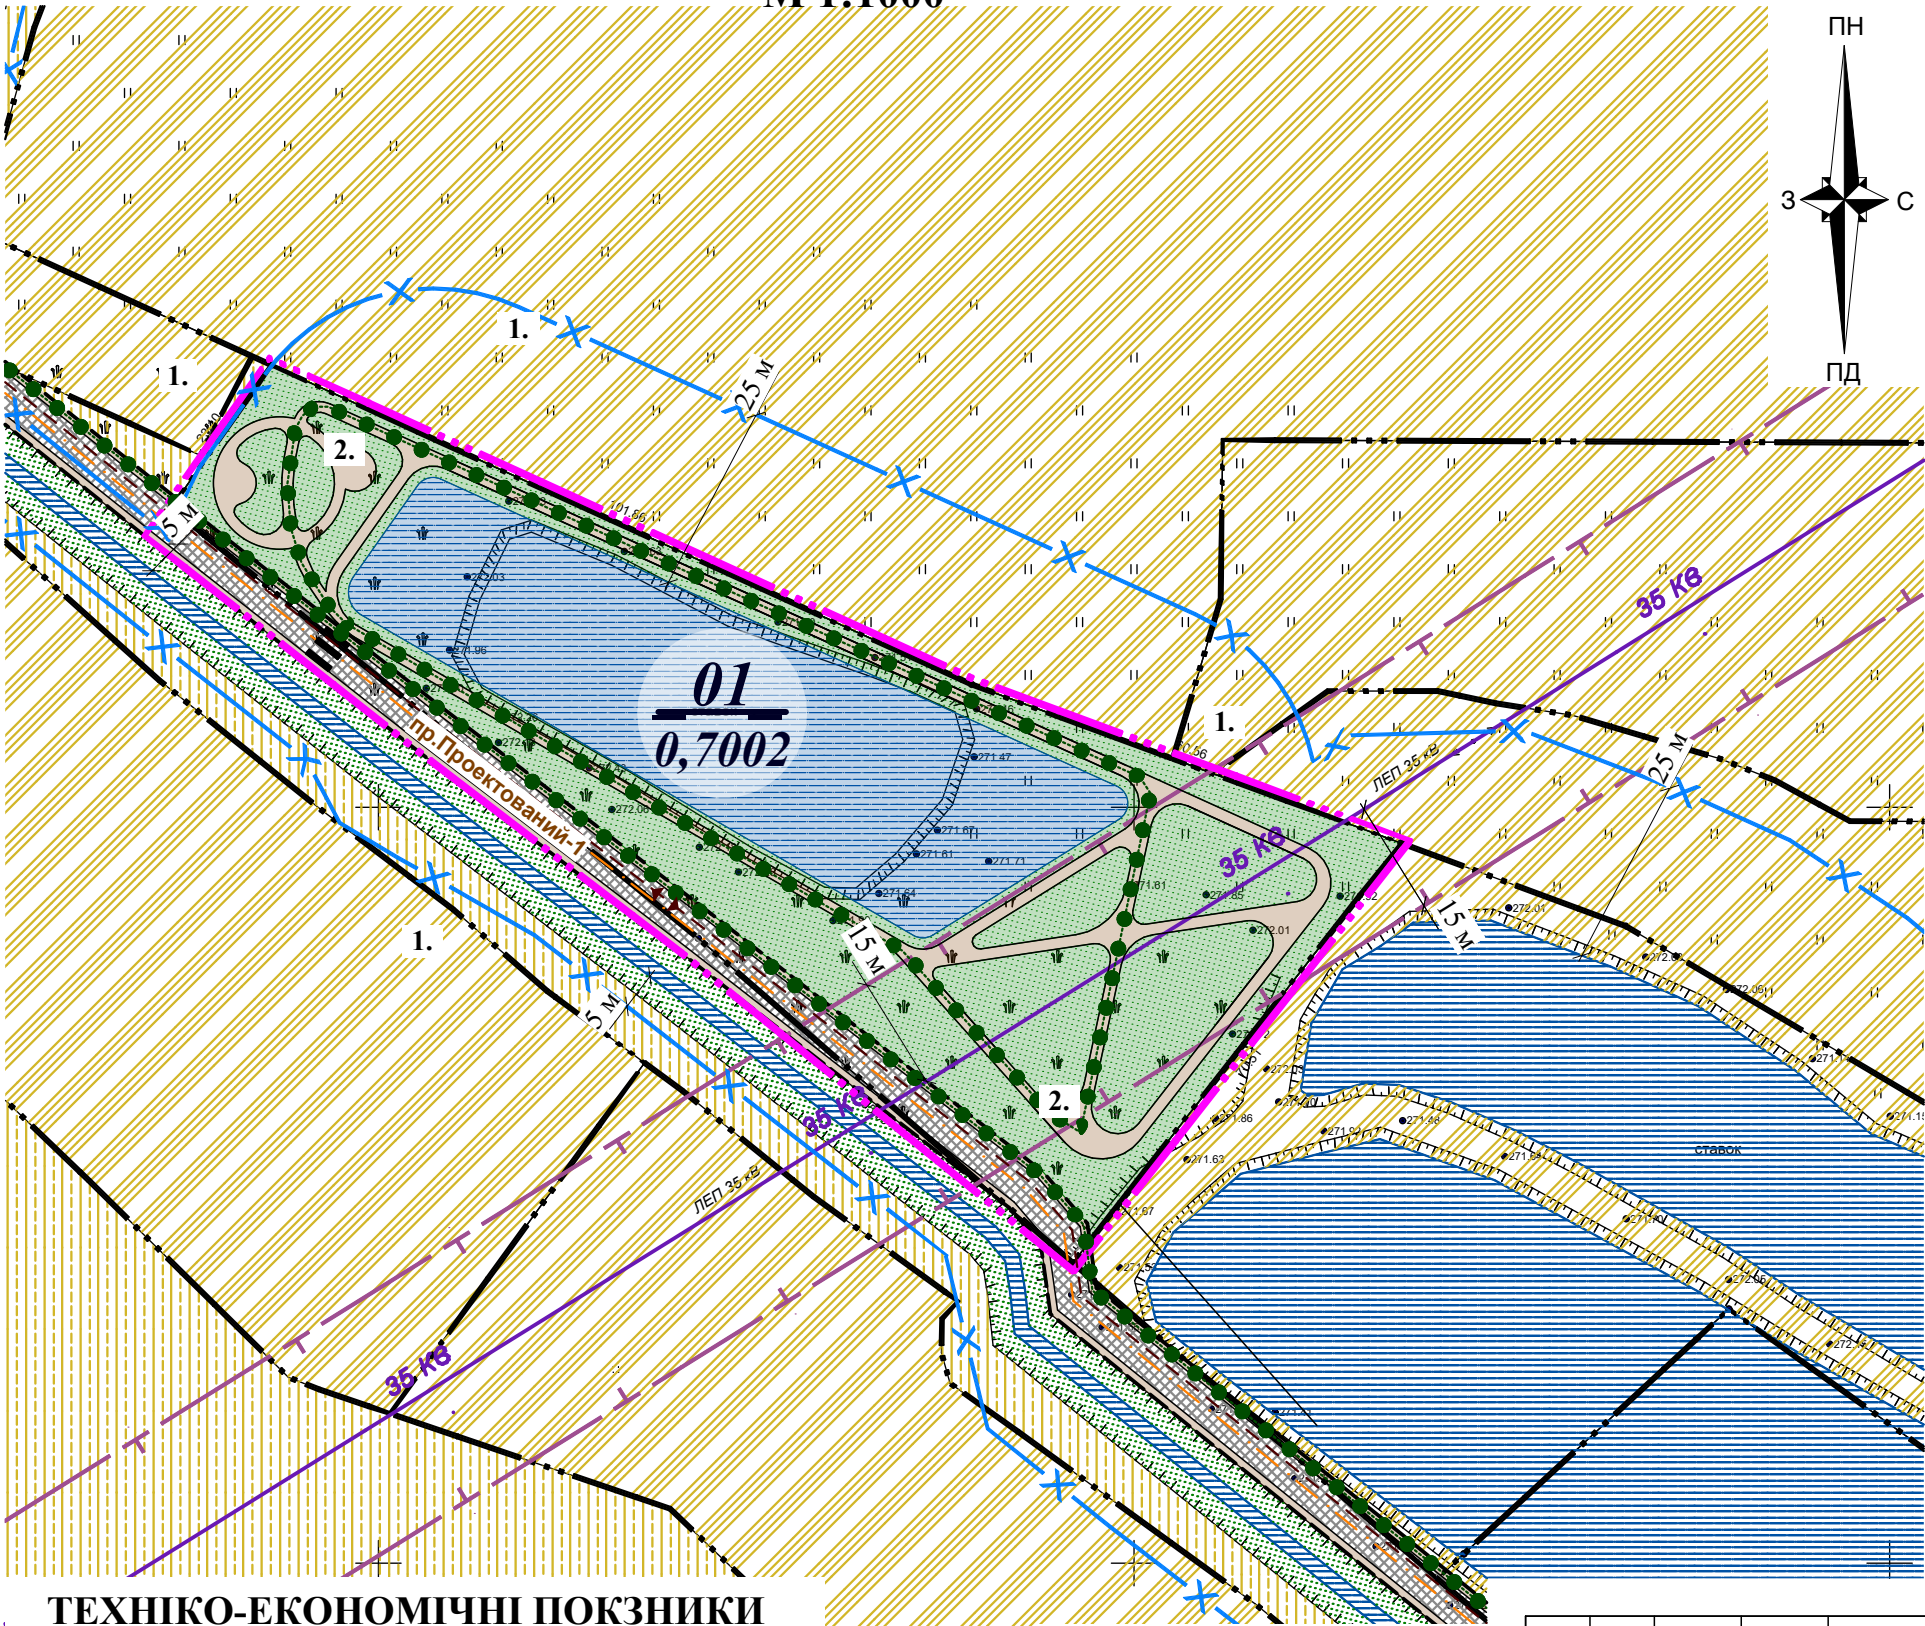

УМОВНІ ПОЗНАЧЕННЯ

Існуюч.	Проект.	Найменування
		Межа розроблення детального плану
		Межа ділянки
		Територія сільськогосподарського призначення
		Територія сільськогосподарського призначення (пасовище та сінокос)
		Територія зелених насаджень загального користування
		Водний об'єкт
		Замощення доріг та проїздів
		Замощення тротуарів, пішохідних зон
		Проїзд
		Назви вулиць
		Місця поперечних профілів
		Пішохідний перехід
		Рух автомобілів
		Напрямок пішохідного руху
		Повітряна ЛЕП **кВ
		Охоронна зона (крім охоронних зон навколо пам'яток культурної спадщини)
		Санітарно-захисна зона
		Прибережна-захисна смуга


ЕКСПЛІКАЦІЯ

№ п/п	Найменування	Примітки
1.	Город, ОСГ	існуюч.
2.	Пішохідна зона	проект.

ТЕХНІКО-ЕКОНОМІЧНІ ПОКЗНИКИ

№ п/п	Найменування	Показники
1.	Площа ділянки проектування	0,7002 га
2.	Площа змощення на ділянці	0,0950 га
3.	Площа озеленення на ділянці	0,3770 га
4.	Площа дзеркала води	0,2451 га
5.	Площа ділянки в межах проїзду	0,0550 га

ПОПЕРЕЧНИЙ
ПРОФІЛЬ
ПРОЇЗДУ, М 1:200
П - П

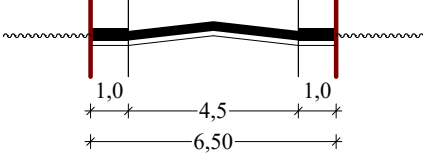

Примітки :
1. Даний аркуш розроблений на основі аркуша ДПТ-2 та топографічного знімання масштабу 1:1000.
2. В межах території опрацювання детального плану враховано та нанесено положення генерального плану с. Бартатів , виконаного ТзОВ "ГеоБуд" у 2014 році.

Шифр : 13 / 2023

Детальний план території для будівництва ставка-акумулюючої водойми в межах території Городоцької міської ради Львівської області

Змін.	К-ть.	Арк.	№ Докум.	Підпис	Дата	Замовник: Городоцька міська рада			
Директор	БІЛОУС І.					Проектний план та схема проектних обмежень у використанні земель поєднана зі схемою транспортної мобільності та інфраструктури і планом червоних ліній, М 1:1000	Стадія	Аркуш	Аркушів
ГАП	ДАНИЛЮК Т.						ДПТ	3	10
Розроб.	ПАРАДА Н.						ТОВ "Центр планування території"		
Перевір.	ДАНИЛЮК Т.								