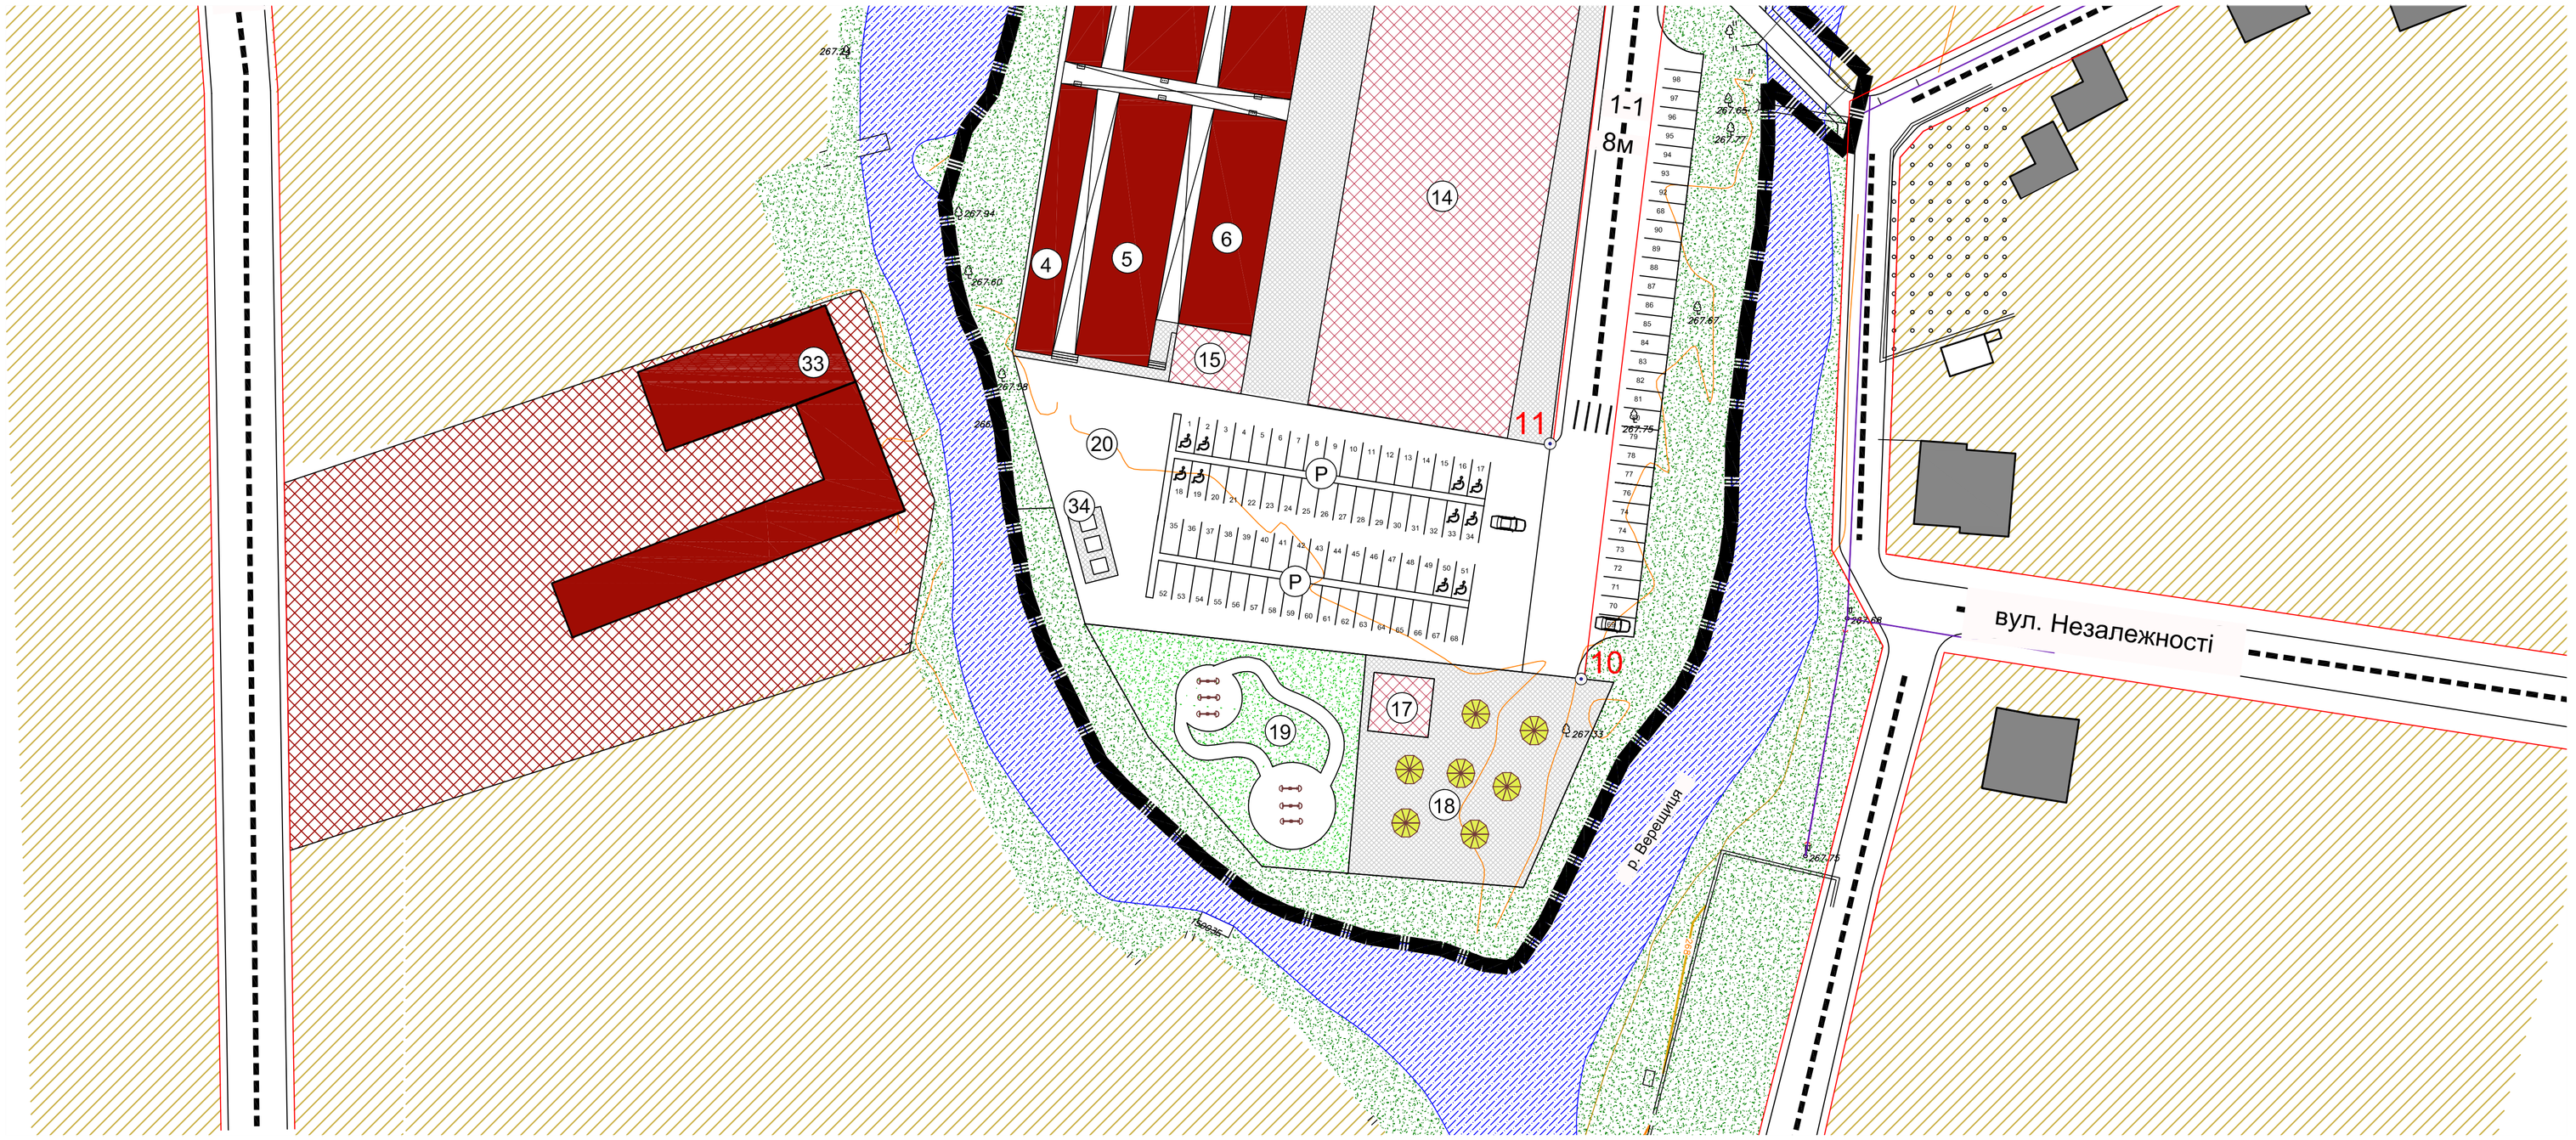

УМОВНІ ПОЗНАЧЕННЯ:

- межа території, що проектується;
- озеленення;
- територія житлової садибної забудови (існуюча);
- територія громадська (існуюча);
- водойма;
- мощення твердим покриттям (бруківка);
- асфальтоване покриття;
- громадські будівлі (існуючі);
- громадські будівлі (проектні);
- громадські будівлі (реконструкція);
- житловий будинок (існуючий);
- сміттєзбірники;
- червоні лінії (проект);
- навіси (існуючі);
- лінія електропостачання (існуюча);
- лінії зв'язку (існуюча);
- газорозподільчий пункт (існуючий);
- автостоянка гостьова (проект);
- міст (проект);

ЕКСПЛІКАЦІЯ БУДІВЕЛЬ І СПОРУД:

№ п/п	Найменування
1-6	Торгівельні павільйони (існуючі);
7-11	Об'єкти торгівлі (реконструкція);
12-15	Торгівельні павільйони (проект);
16	Об'єкт торгівлі (магазин);
17	Заклад громадського харчування (проект);
18	Відпочинкова зона з дитячим майданчиком (проект);
19	Парк атракціонів (проект);
20	Розвантажувальний майданчик (проект);
21	Міст- реконструкція під проїзний;
22	Будівля автобусної станції (існуюча);
23-32	Громадські будівлі (існуючі);
33	Магазин будівельних матеріалів (існуючий);
34	Сміттєзбірники;

Примітки:
Каталог координат червоних ліній див. Додаток 1.

Зм.	К-сть	Арк.	№ док.	Підпис	Дата	Замовник: Городоцька міська рада		
						Детальний план території щодо розміщення об'єктів торгівельного і розважального призначення та організації транспортного і пішохідного сполучення, в межах вул. Валова - В.Стуса, м.Городок Львівської обл.		
Директор		Сорокін С.					Стадія	Аркуш	Аркушів
Гол. арх. пр.		Рогожа В.					ДПТ	4	7
Архітектор		Рогожа В.							
						План червоних ліній М 1:500	ТзОВ "АМ ХОРС" серт. спец. АА 002234 від 15.12.2014 р.		